



羽津地区市民センター平面図

一階

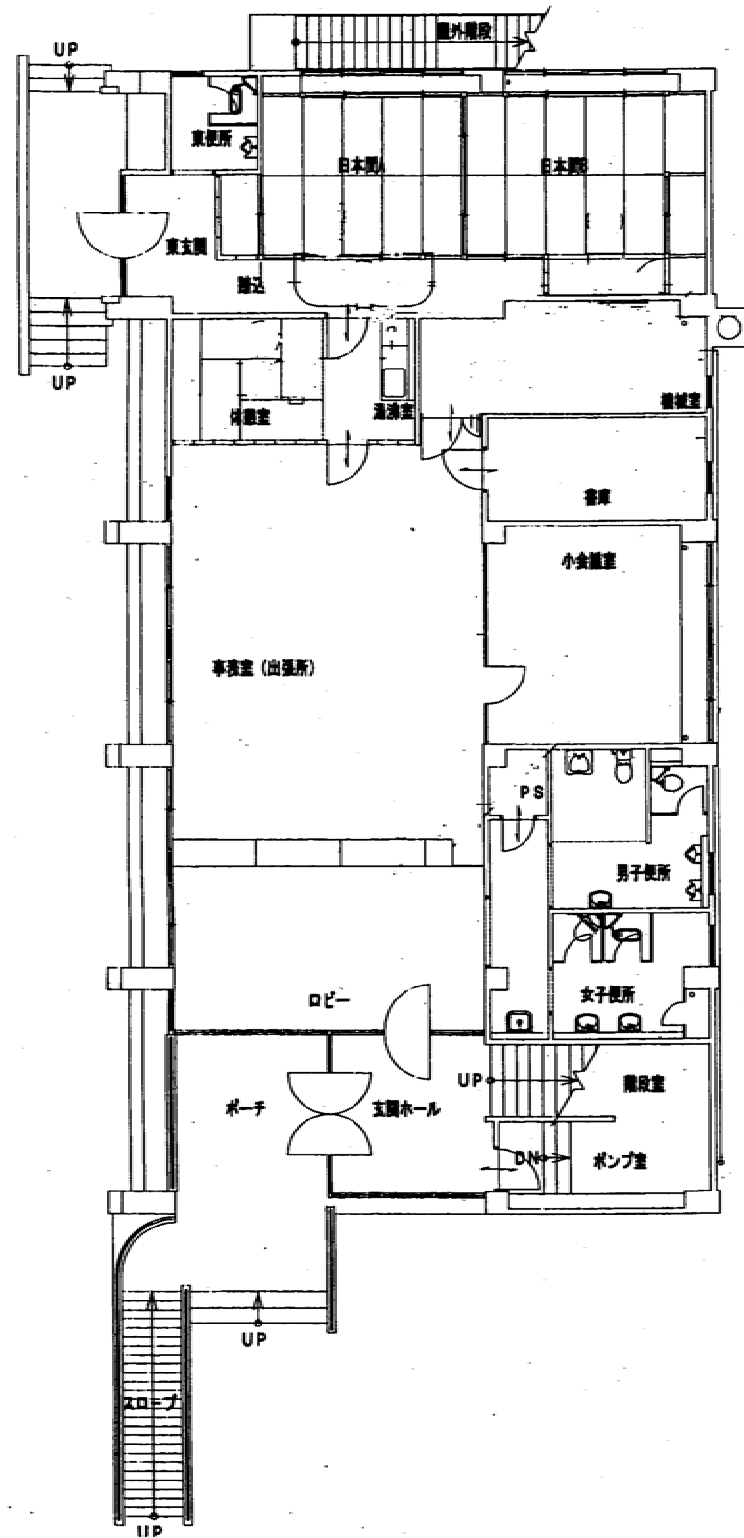

二階

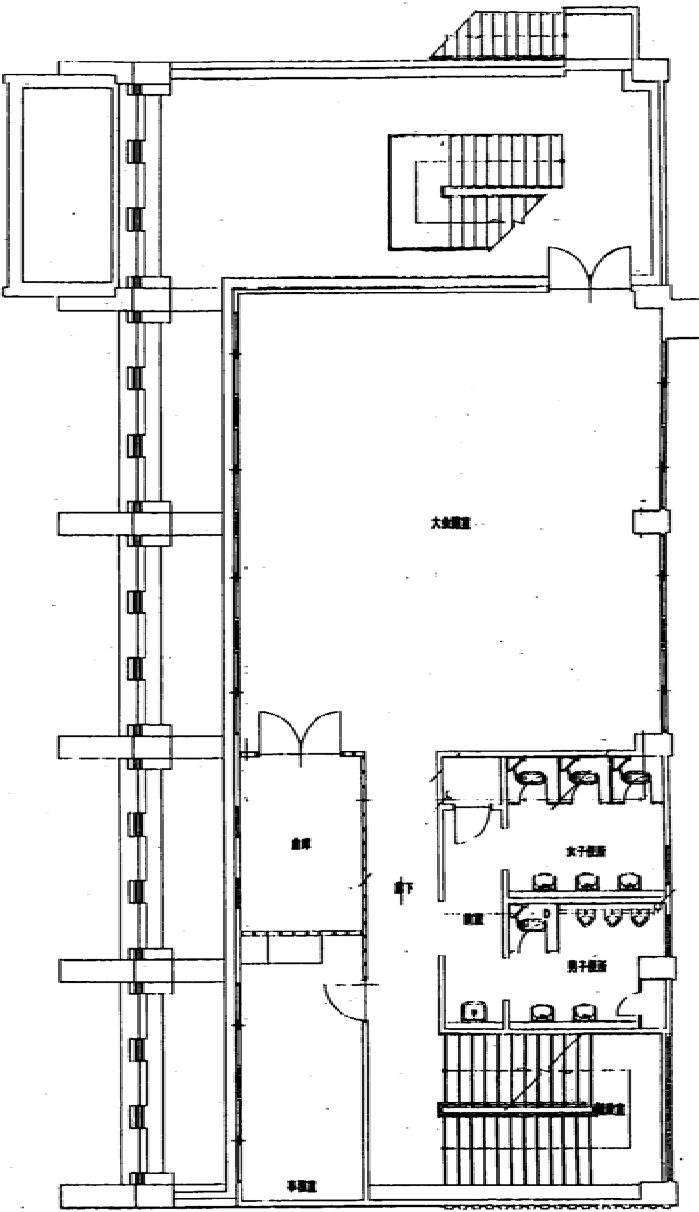

三階

